


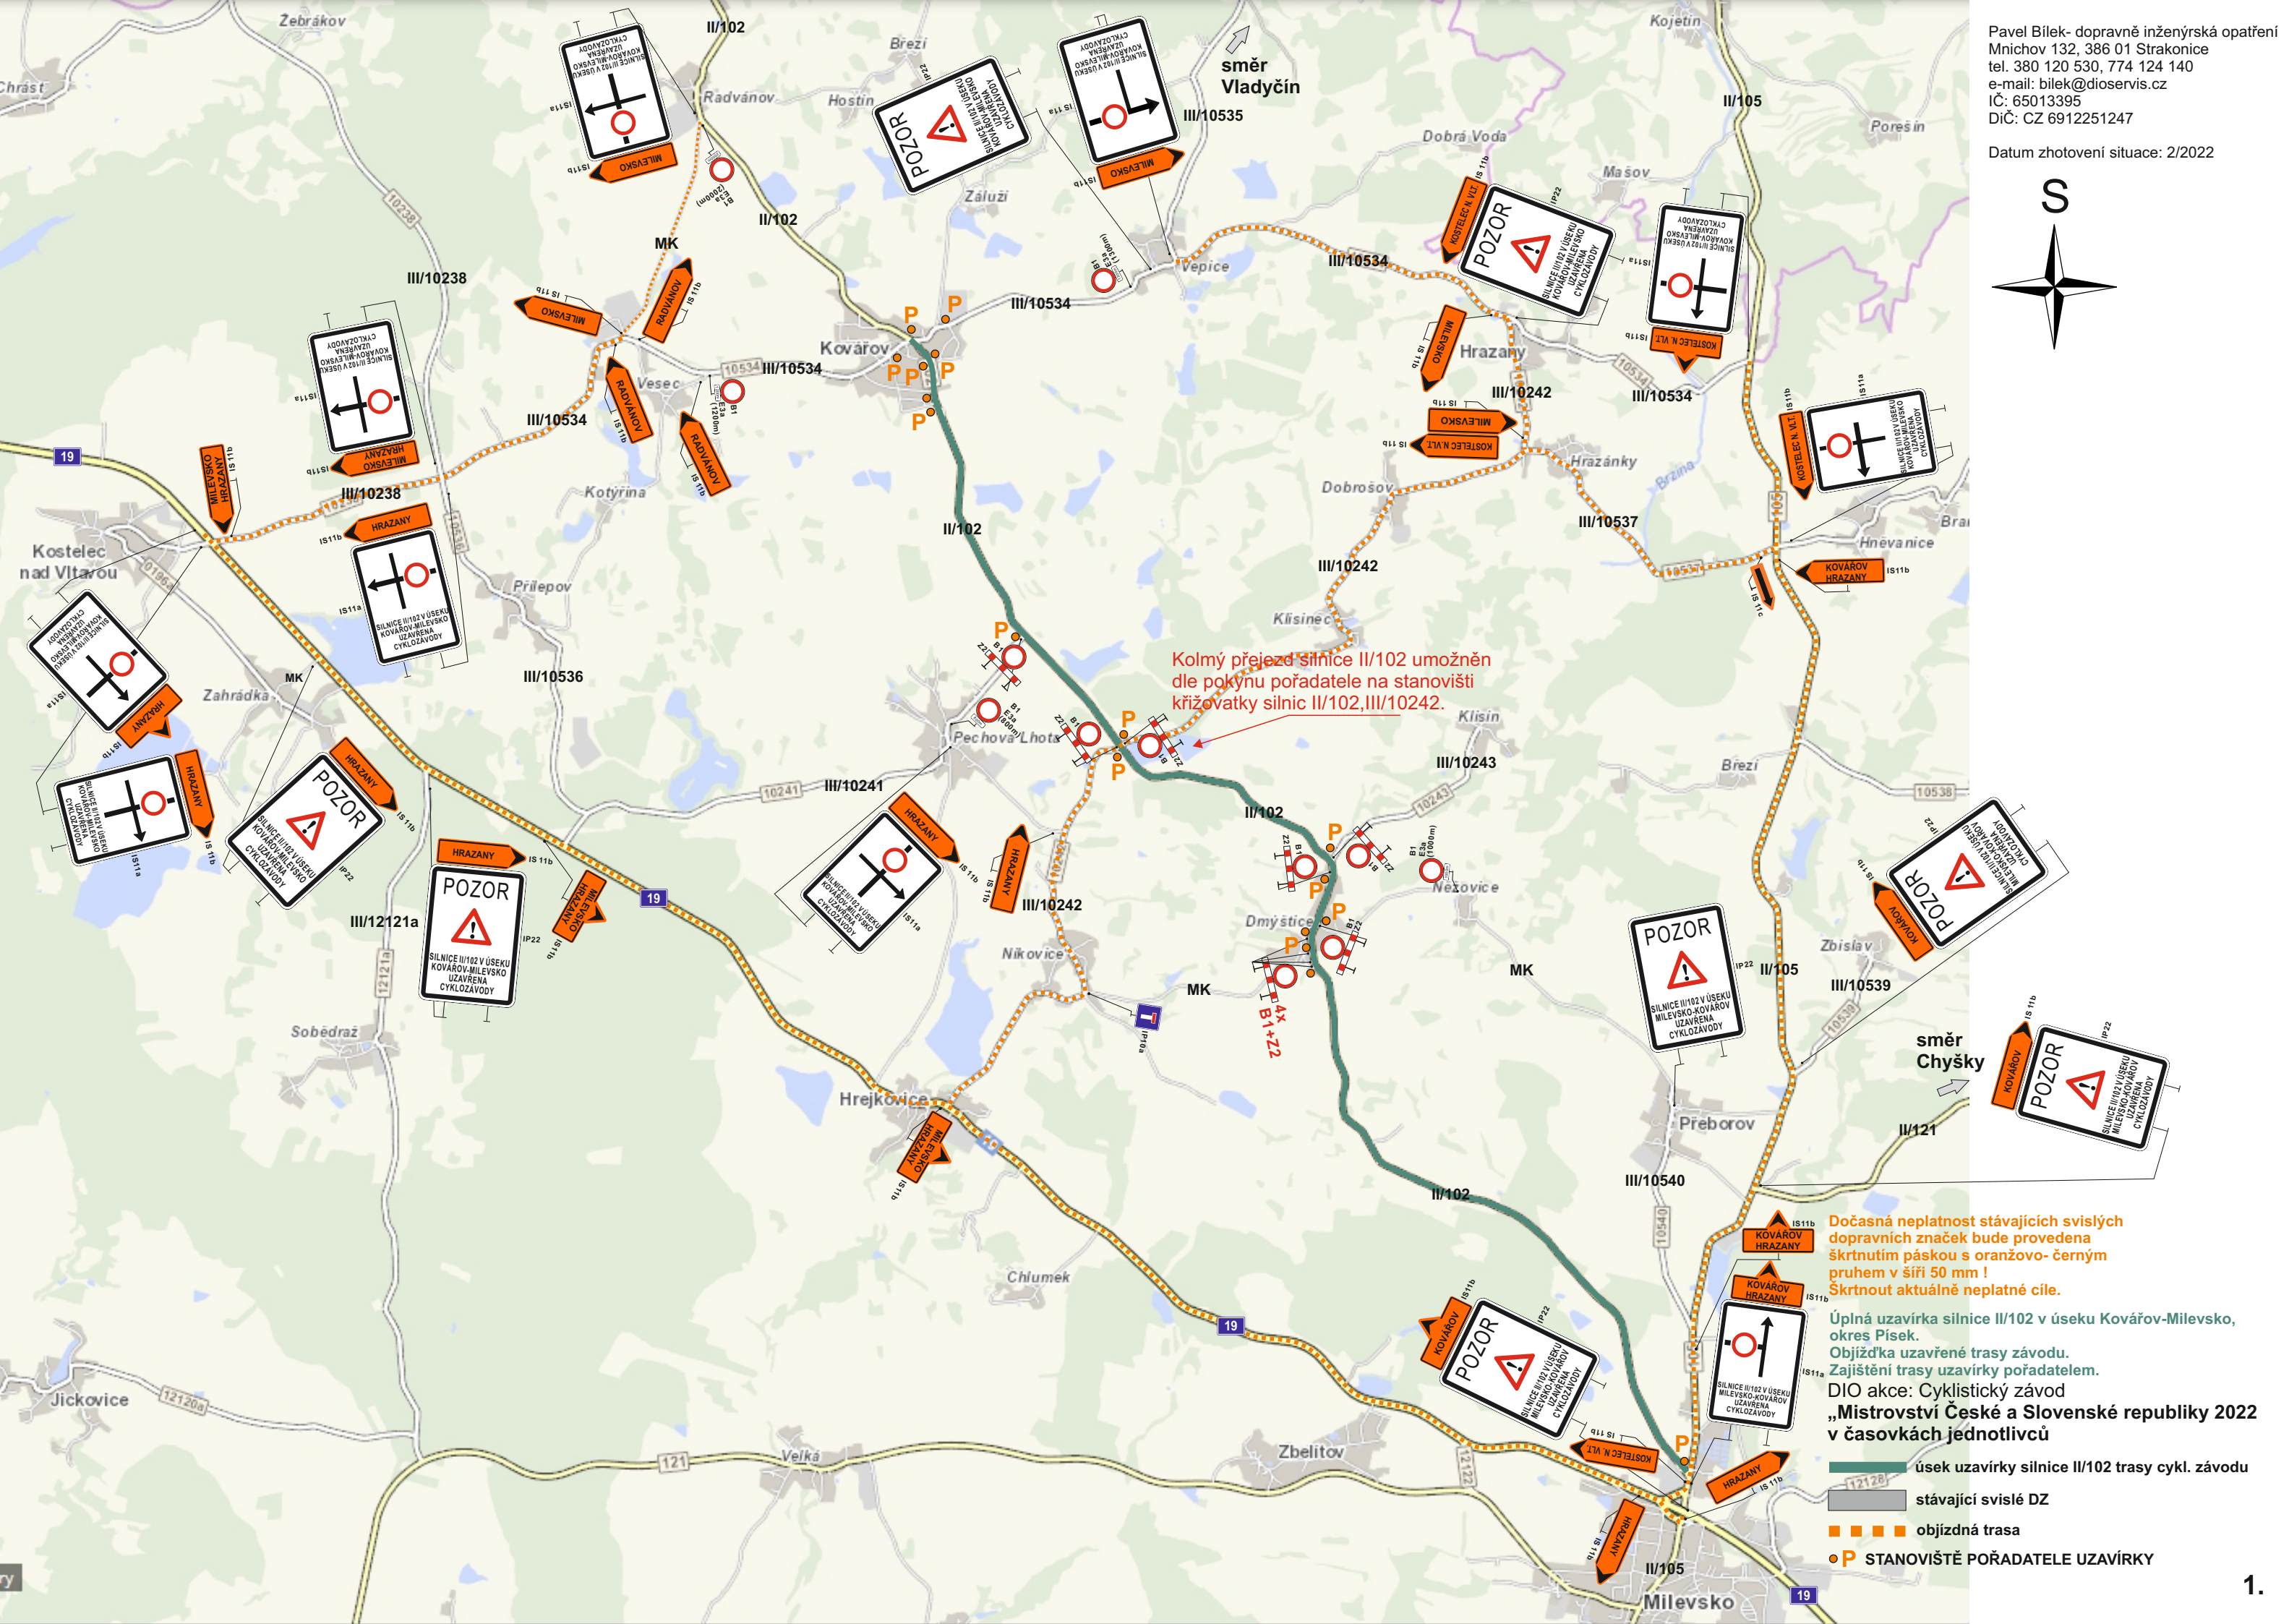


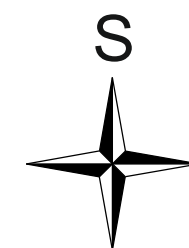

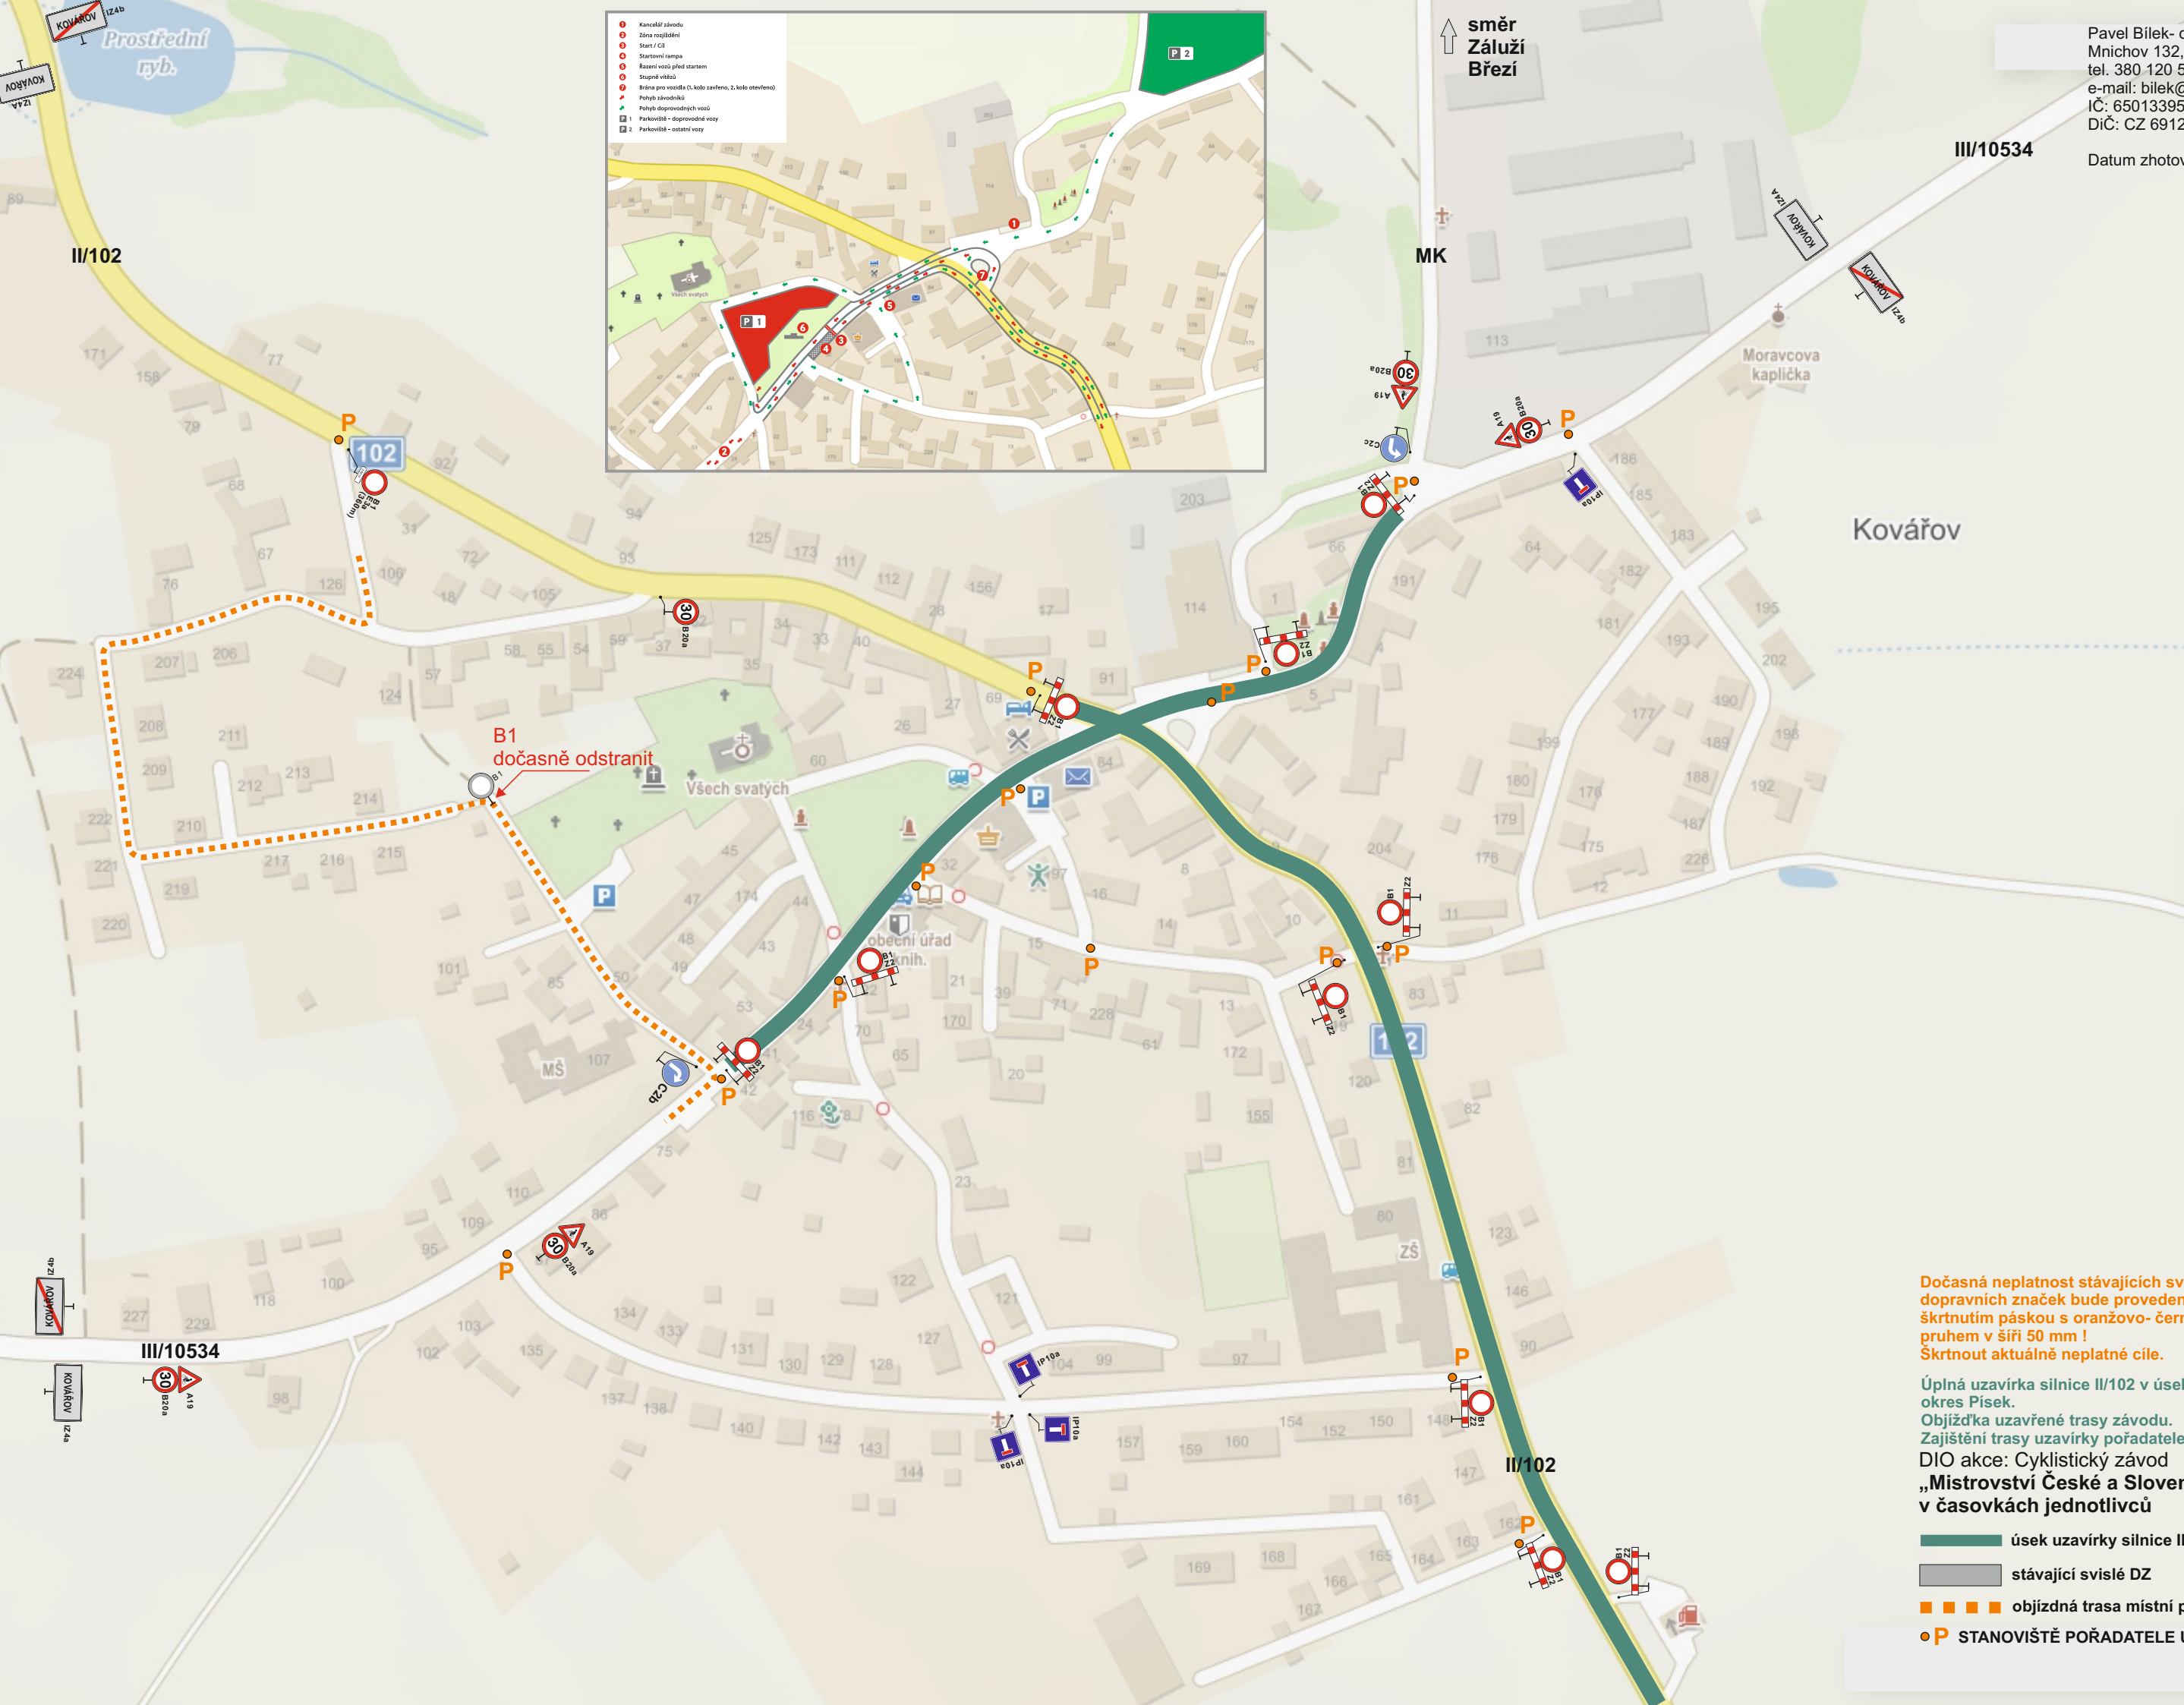

Pavel Bílek- dopravně inženýrská opatření
Mnichov 132, 386 01 Strakonice
tel. 380 120 530, 774 124 140
e-mail: bilek@dioservis.cz
IČ: 65013395
DiČ: CZ 6912251247

Datum zhotovení situace: 2/2022

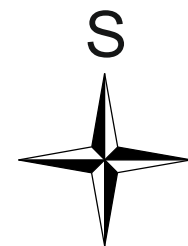

Dočasná neplatnost stávajících svislých
dopravních značek bude provedena
škrtnutím páskou s oranžovo- černým
pruhem v šíři 50 mm !
Škrtnout aktuálně neplatné cíle.


Úplná uzavírka silnice II/102 v úseku Kovářov-Milevsko,
okres Písek.
Objížďka uzavřené trasy závodu.
Zajištění trasy uzavírky pořadatelem.

DIO akce: Cyklistický závod
„Mistrovství České a Slovenské republiky 2022
v časovkách jednotlivců

- úsek uzavírky silnice II/102 trasy cykl. závodu
- stávající svislé DZ
- objížďná trasa místní provoz
- STANOVIŠTĚ POŘADATELE UZAVÍRKY



OTÁČENÍ
CYKLISTŮ
V PROSTORU
ČS PHM
DO PROTISMĚRU

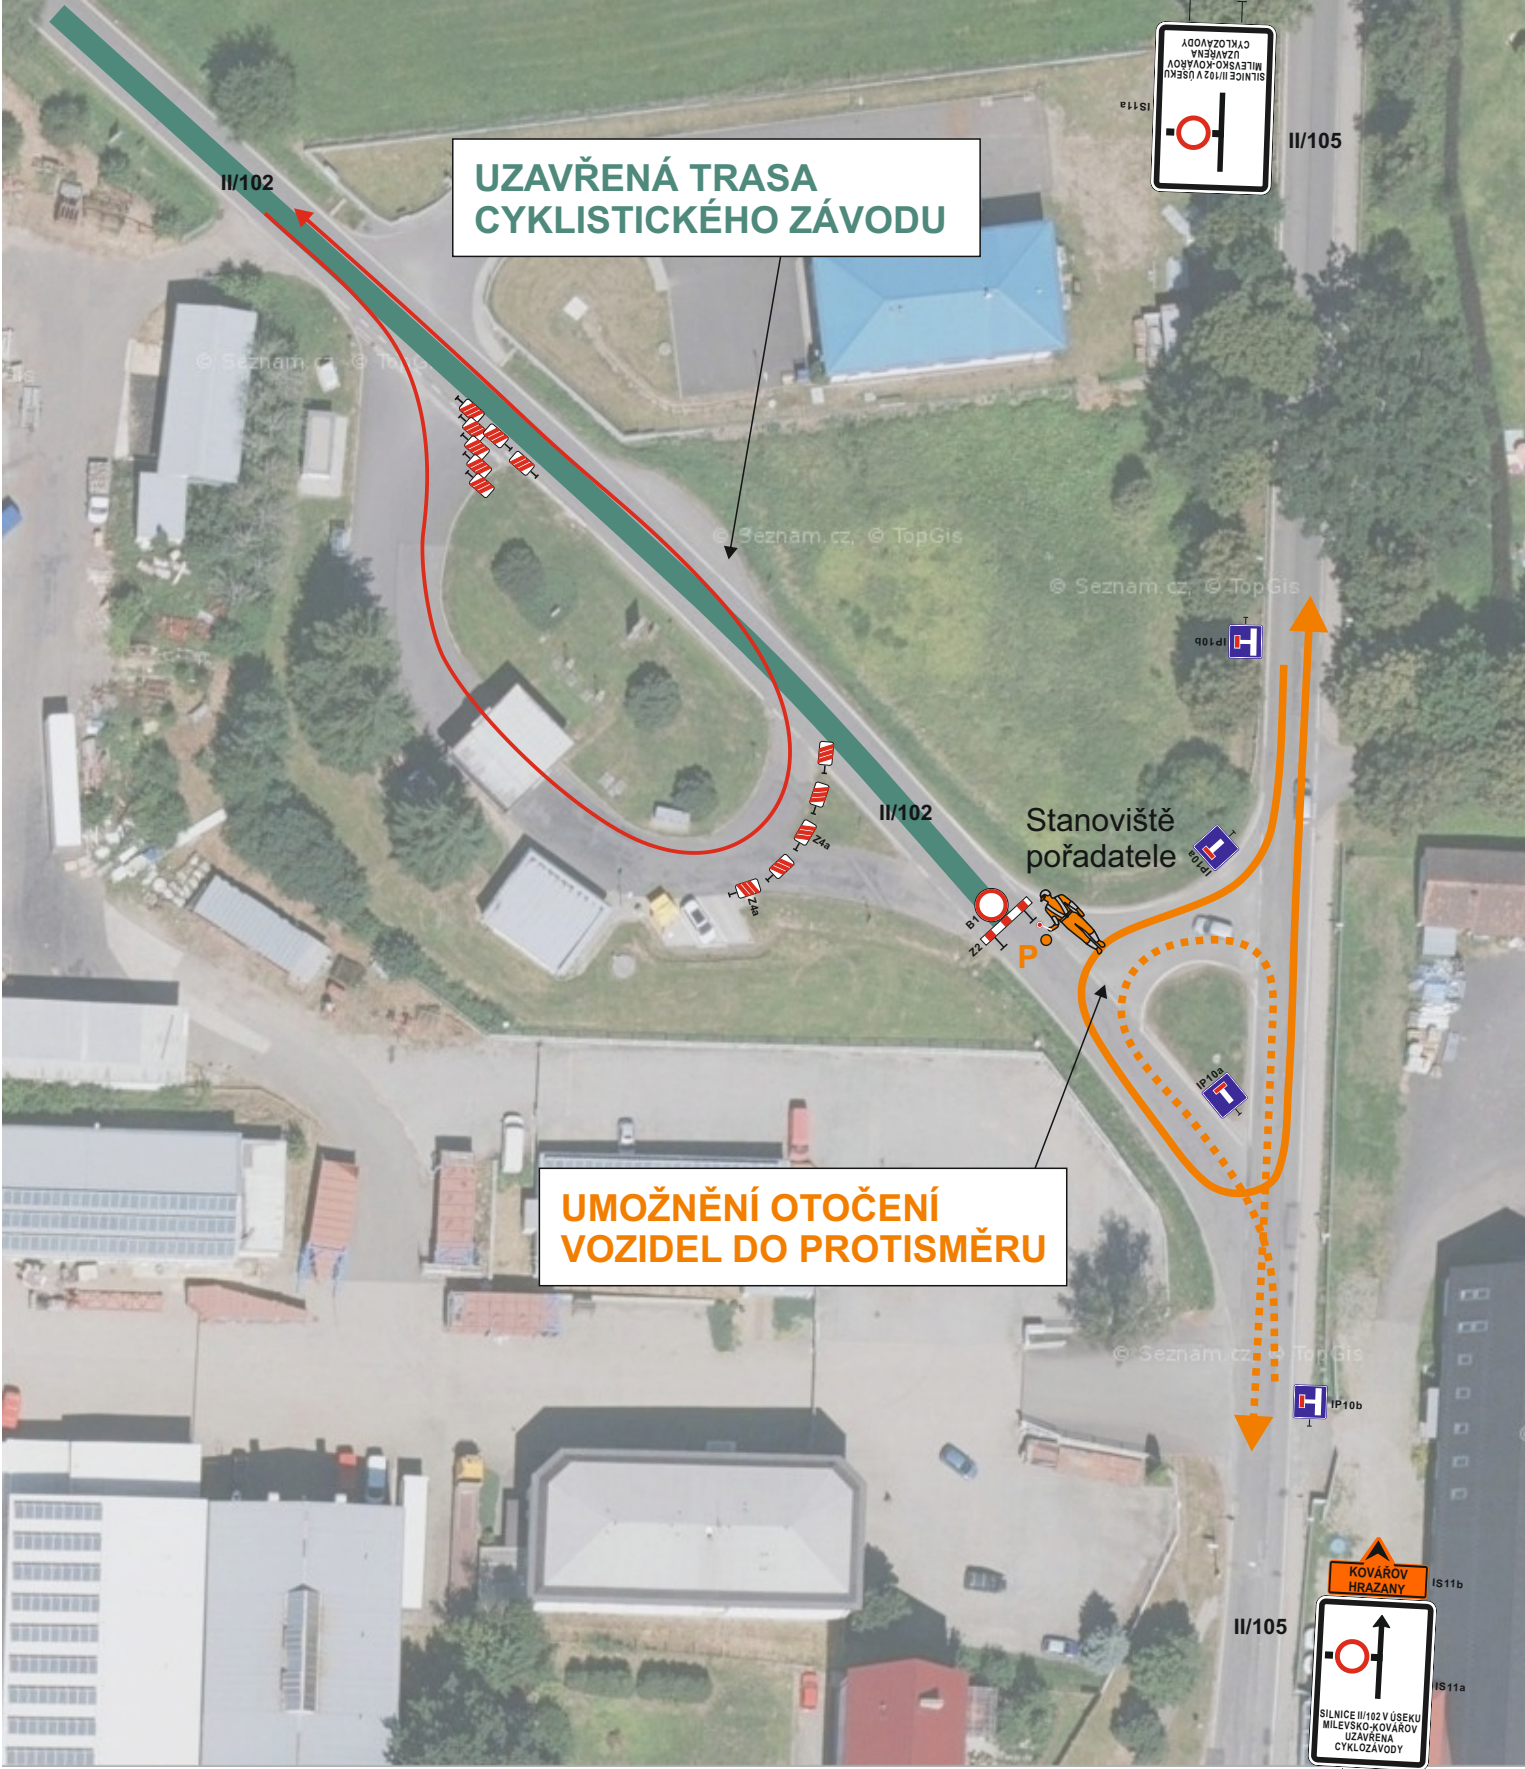

UZAVŘENÁ TRASA
CYKLISTICKÉHO ZÁVODU

UMOŽNĚNÍ OTOČENÍ
VOZIDEL DO PROTISMĚRU

Dočasná neplatnost stávajících svislých
dopravních značek bude provedena
škrtnutím páskou s oranžovo- černým
pruhem v šíři 50 mm !
Škrtnout aktuálně neplatné cíle.

Úplná uzavírka silnice II/102 v úseku Kovářov-Milevsko,
okres Písek.
Objížďka uzavřené trasy závodu.
Zajištění trasy uzavírky pořadatelem.
DIO akce: Cyklistický závod
„Mistrovství České a Slovenské republiky 2022
v časovkách jednotlivců

- úsek uzavírky silnice II/102 trasy cykl. závodu
- stávající svislé DZ
- objížďná trasa
- STANOVISŤE POŘADATELE UZAVÍRKY